


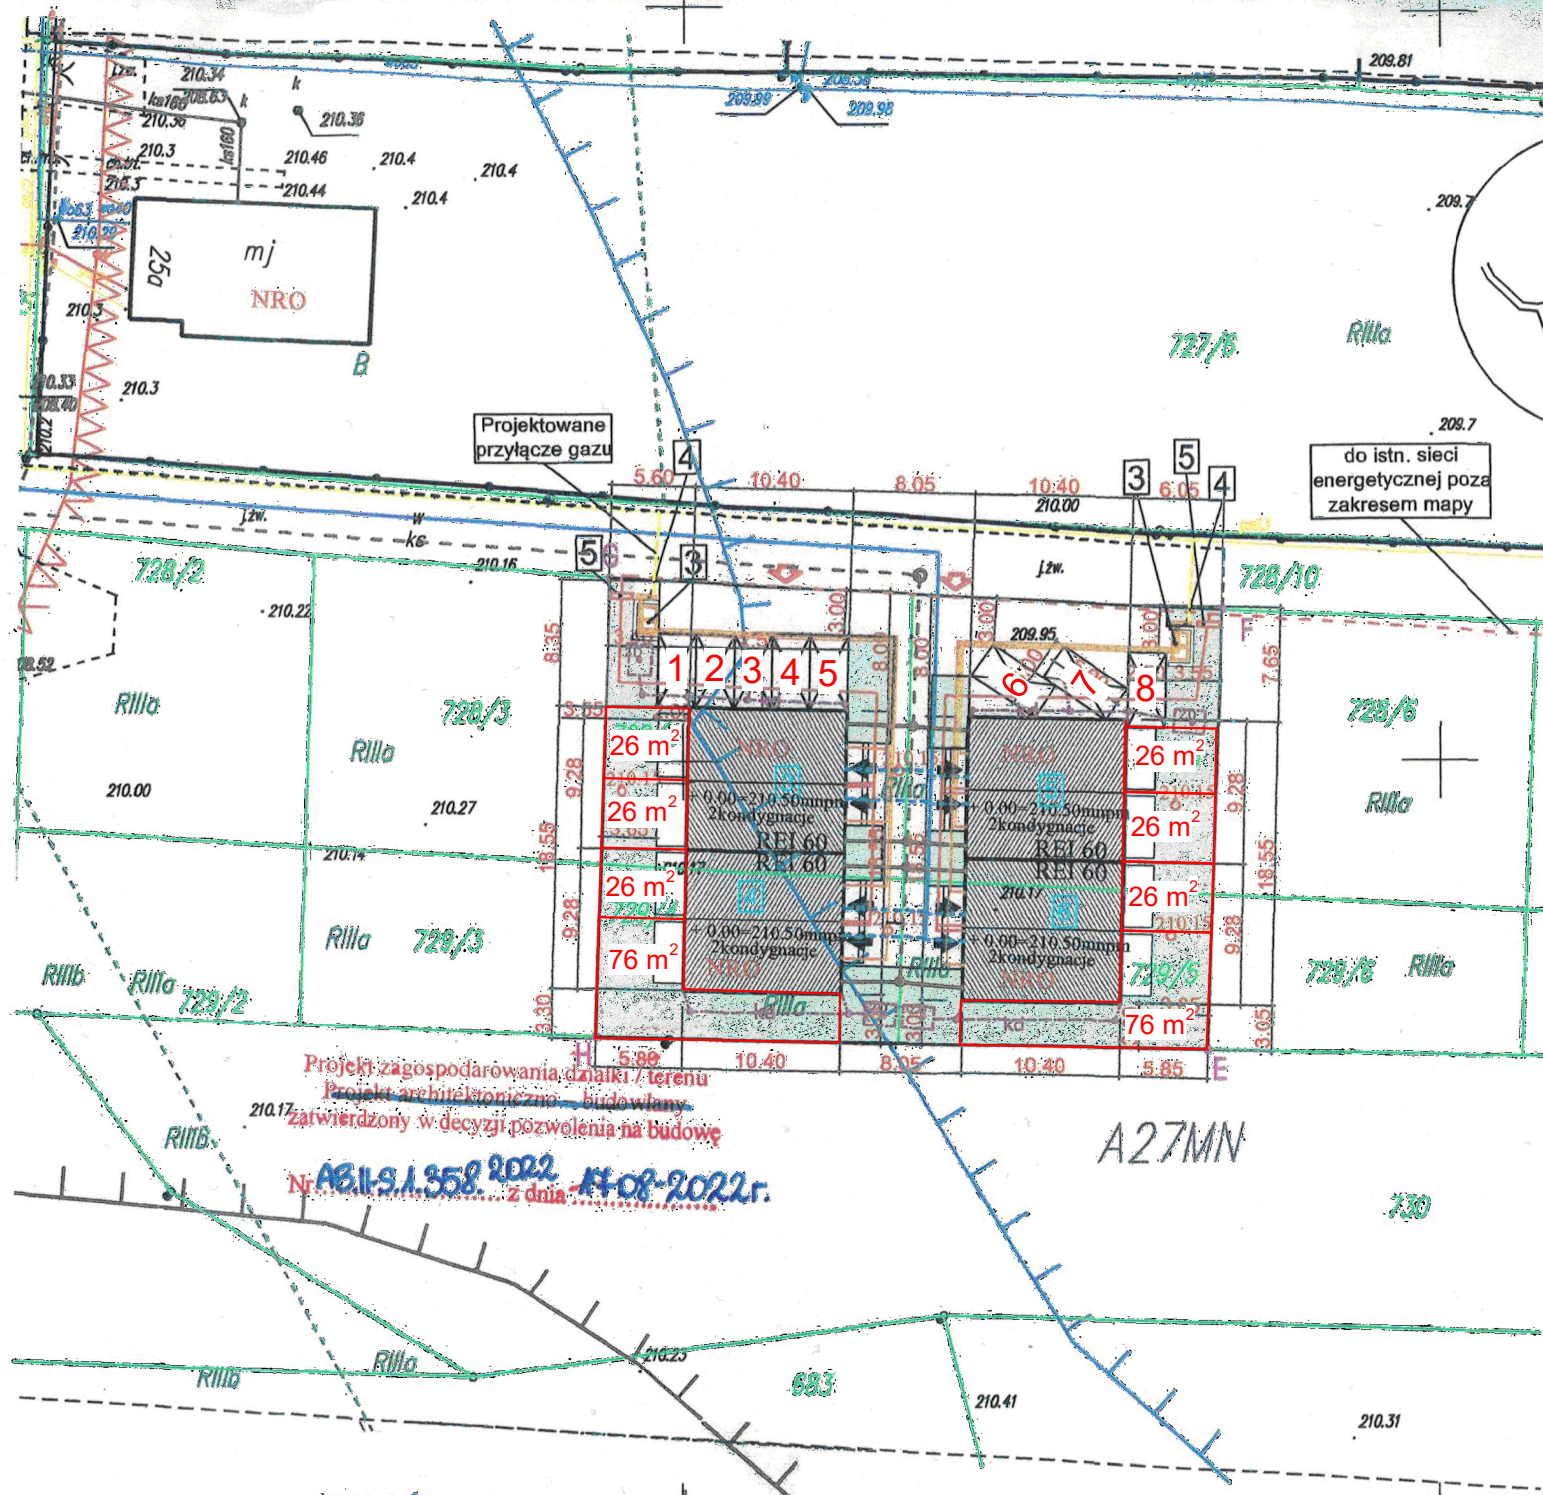

Projekt zagospodarowania działki / terenu
 Projekt architektoniczno-budowlany
 zatwierdzony w decyzji pozwolenia na budowę
 Nr AB11-9.1.358.2022 z dnia 14-08-2022r.

z up. STAROSTY
 mgr inż. arch. Bożena Włady - Rusnak
 Kierownik Referatu II
 Architektoniczno-Budowlanego
 w Wydziale Architektury

Oświadczam, że prace geodezyjne zostały
 pozytywnie zweryfikowane


Identyfikator pracy geodezyjnej:	664011058.2021
Organ prowadzący podstawny zespół geodezyjny i kartograficzny:	STAROSTA KRAKOWSKI
nr protokołu pozytywnej weryfikacji:	664011058.2021.169734
Data wystawienia protokołu:	15.10.2021r.

Jestem świadomy odpowiedzialności karnej za złożenie fałszywego oświadczenia

Wykonawca:

inż. Rafał Budzowski
 pełnia uprawnień Nr Upr. 8464


mgr inż. Jacek Budzowski
 geodeta uprawniony Nr. upr. 8464

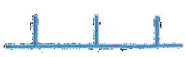

Obszary zagrożone zalaniem wodą 100% na wypadek awarii al




Obszary zagrożone zalaniem wodą 10% na wypadek awarii al

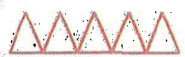

nieprzekraczalna linia zabudowy




linia rozgraniczająca tereny o różnym przeznaczeniu w MPZP

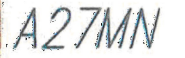

Symbol przeznaczenia terenu w MPZP



Symbol przeznaczenia terenu w MPZP

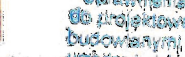

Symbol przeznaczenia terenu w MPZP



Symbol przeznaczenia terenu w MPZP



Symbol przeznaczenia terenu w MPZP



Symbol przeznaczenia terenu w MPZP

INV
NA
INV
AD
INV
PR
TRI
DA
I