


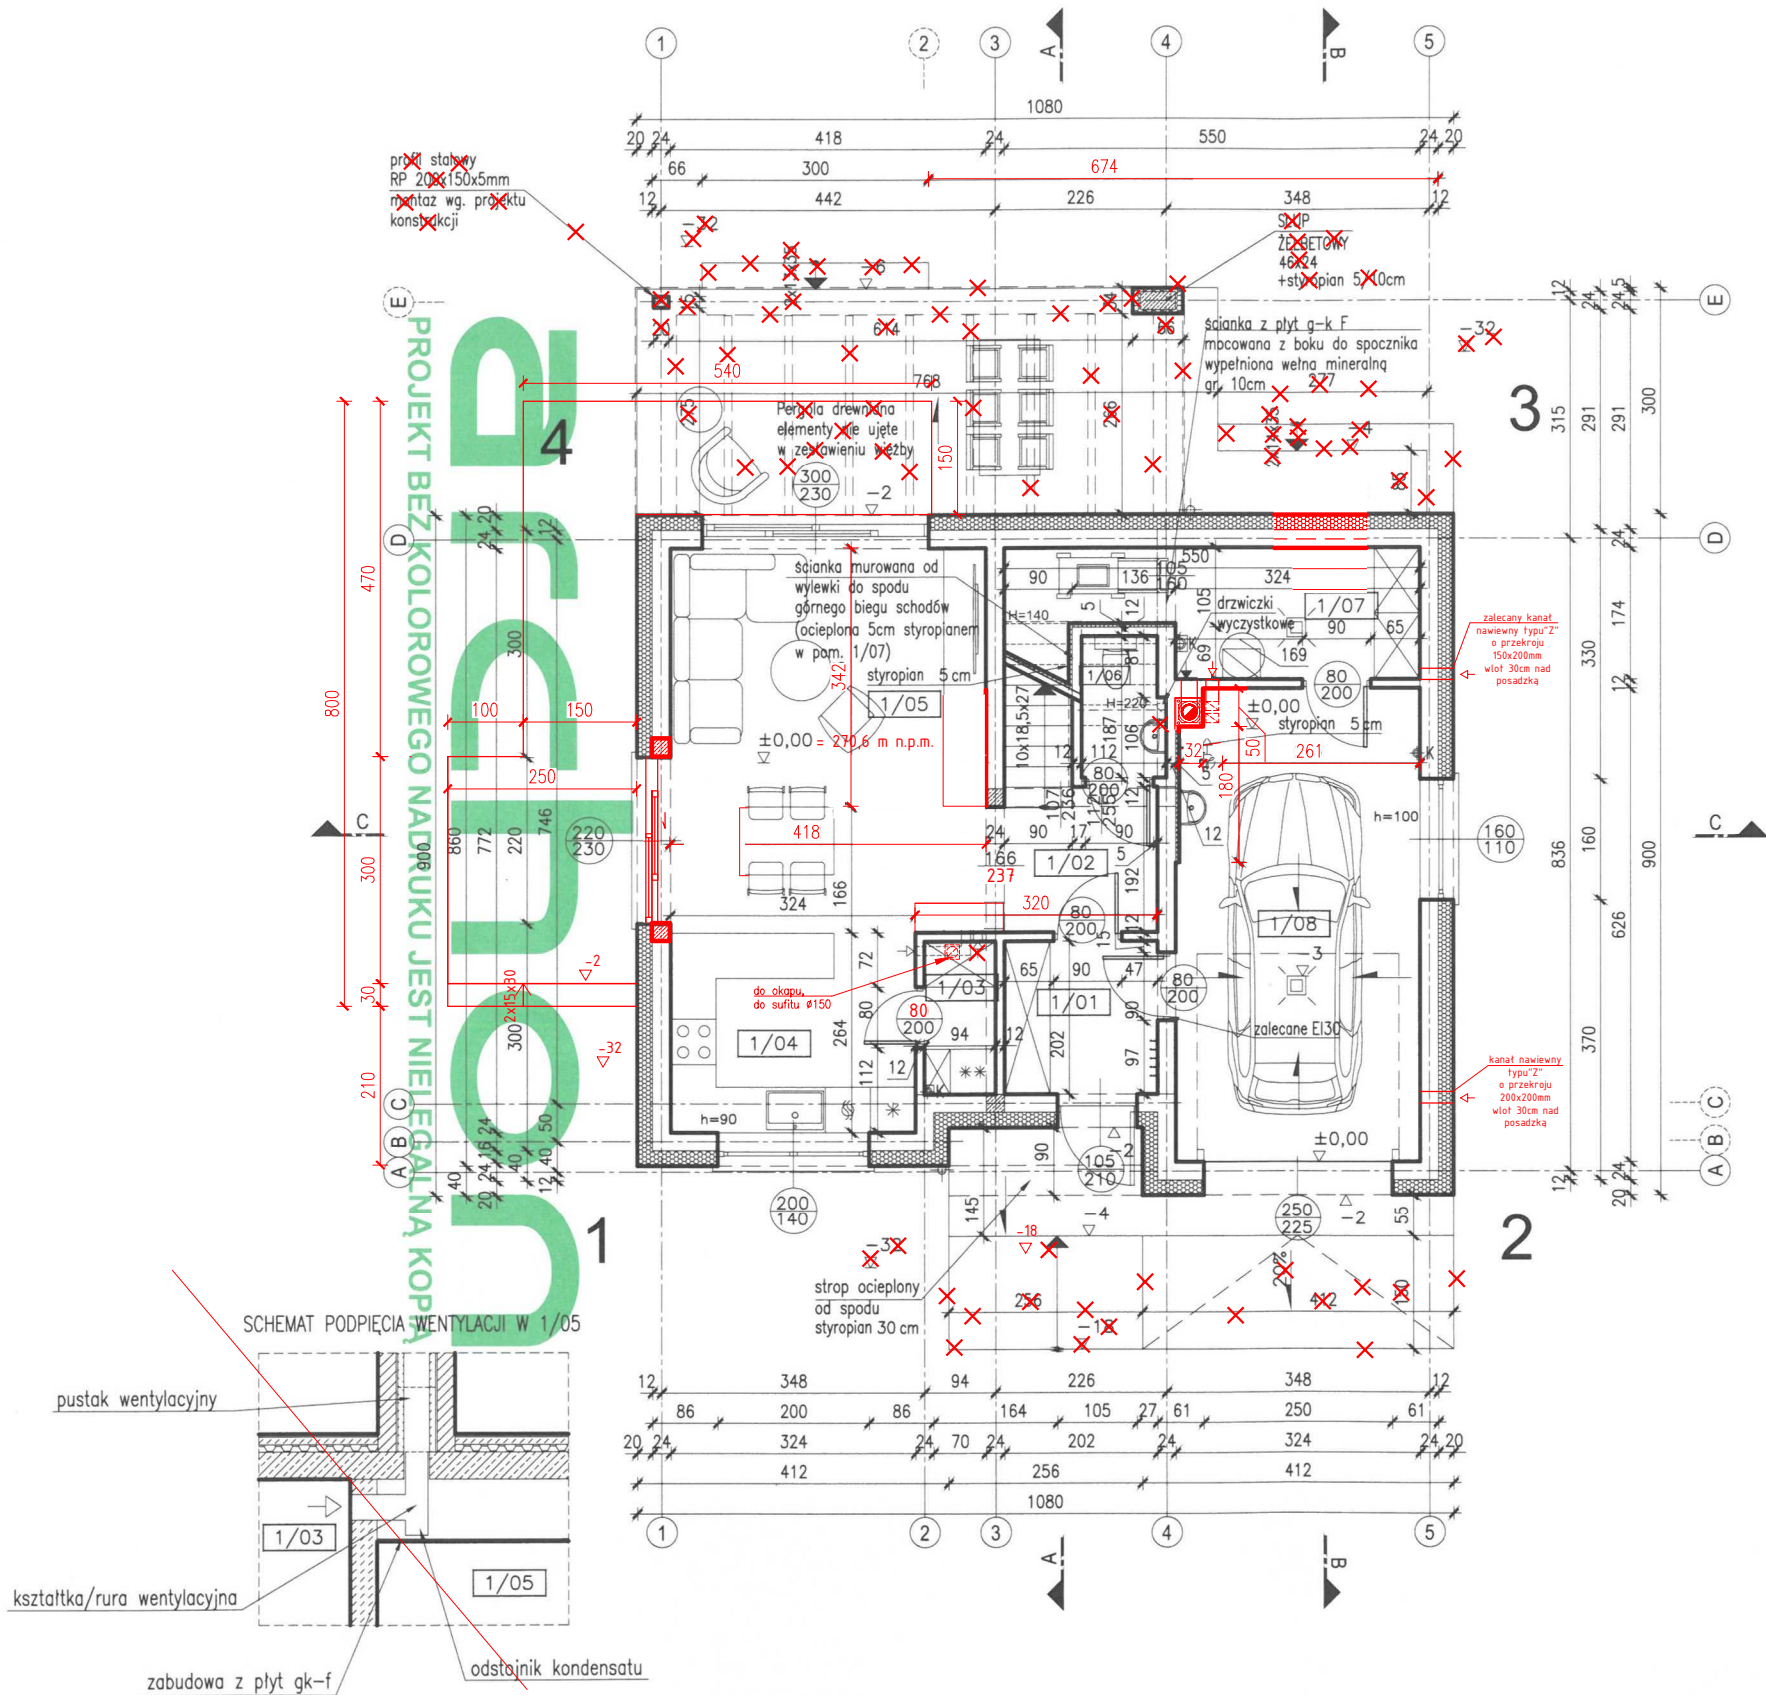

PARTER - zestawienie pomieszczeń				
nr	pomieszczenie	posadzka	pow. użytkowa	pow. podłogi
1/01	WIATROLAP	terakota	3,92m²	3,92m²
1/02	HOL	terakota	3,91m²	3,91m²
1/03	SPIŻARKA	terakota	1,78m²	1,78m²
1/04	KUCHNIA	terakota	7,74m²	7,74m²
1/05	SALON + JADALNIA	terakota	21,74 21,38m²	21,74 21,38m²
1/06	TOALETA	terakota	1,43m²	1,88m²
1/07	POM. GOSP. (KOCIOŁ CO)	terakota	-6,61m²	9,34m²
1/08	GARAŻ	posadzka betonowa	19,65m²	19,65m²
			40,52 66,42m²	69,94 69,60m²

W przypadku zmiany materiału wykończenia podłogi w garażu należy dostosować grubość pozostałych warstw podłogi.

PARTER - powierzchnia podłogi	wysokość	powierzchnia
<140cm	140-220	>220cm
1,74 m²	2,88 m²	64,98 m²

POWIERZCHNIA UŻYTKOWA
POMIESZCZEŃ LICZONA:
poniżej 140cm - 0%
między 140cm a 220cm - 50%
powyżej 220cm - 100%

WYMIARY STOLARKI:
ZEWNĘTRZNA -
- podano wymiary w świetle ościeży (otwór w ścianie w stanie surowym)
WEWNĘTRZNA -
- podano wymiary w świetle ościeży (światło futryny drzwiowej)
DRZWI ZEWNĘTRZNE -
- wymiary otworu w świetle ościeży dostosować do wymagań wybranego producenta drzwi

UWAGA:
Umieszczenie przebieg instalacyjnych odczytać z odpowiednich rysunków branżowych. Rysunek rozpatrywać łącznie z rysunkami poszczególnych branż.

Należy zapewnić dopływ powietrza do spalania do paleniska kominka kanałem nawiewnym prowadzonym pod podłogą w warstwie podsypki

UWAGA:
W celu zminimalizowania mostków termicznych, węgarów oraz nadproży (od spodu) bramy garażowej należy ocieplić styropianem.

ROLETY ZEWNĘTRZNE ALUPROF
W przypadku decyzji o montażu rolet zewnętrznych firmy ALUPROF należy odpowiednio zmodyfikować konstrukcję nadproży okiennych i drzwiowych (patrz rys. A-11a); montaż rolet na niestandardowej stolarki okiennej (okna narożne, lukowe, trójkątne, wykusze itp.) wymaga konsultacji z producentem rolet.

W projekcie zastosowano systemy kominowe spalinowe, dymowe i wentylacyjne firmy SCHIEDEL

ŚCIANA ZEWNĘTRZNA
- TYNK CEMENT.-WAPIENNY Weber
- 24cm BŁOCZEK Z BET. KOMÓRKOWEGO H+H
- 20cm STYROPIAN EPS Termo Organika
- TYNK CIENKOWARSTWOWY

⊕K pion kanalizacyjny
⊕rura spustowa



Temat:		BUDYNEK MIESZKALNY JEDNORODZINNY NR 1	
		DOM W LUCERNIE 16 (G)	
Branża:		ARCHITEKTURA	
Nr ark.:		A-1	
Nazwa rysunku:		RZUT PARTERU	
Skala:		1:100	
archon	Autor:	arch. Barbara Mendel Upr. 57/89 i 32/2002	Podpis: 
		arch. Dorota Szołt	
	Projektant:	mgr inż. arch. Magdalena Kajor nr upr. 3/SŁOKK/2017 w specjalności architektonicznej	Podpis:
			Data: 12.2024
ARCHON+ Biuro Projektów 32-400 Mysienice ul. J.Świętokrzyskiego 86 ☎ +48 (12) 3721900			