


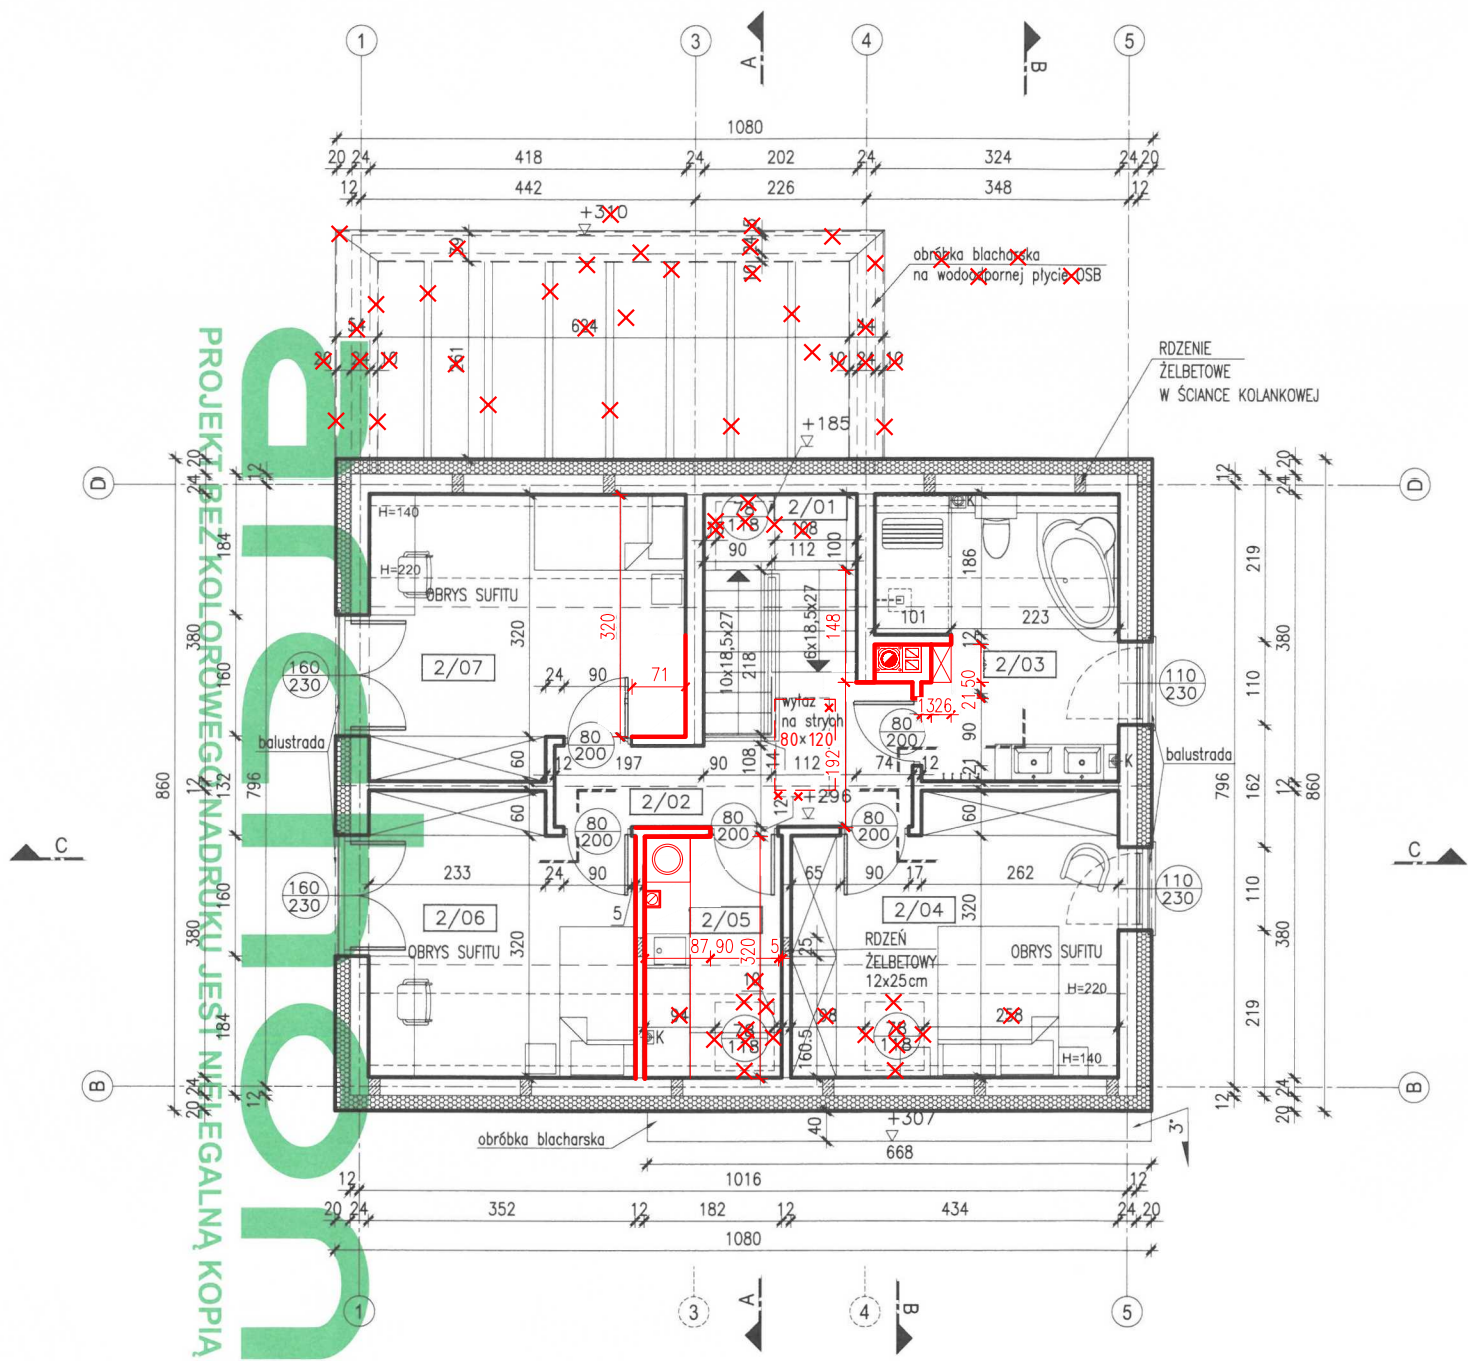

PODDASZE - zestawienie pomieszczeń				
nr	pomieszczenie	posadzka	pow. użytkowa	pow. podłogi
2/01	SCHODY	stopnice drewniane	5,56m²	5,56m²
2/02	KUCHNIA	terakota	6,51 6,64m²	6,51 6,64m²
2/03	ŁAZIENKA	terakota	8,74 8,77m²	10,70 10,73m²
2/04	POKÓJ	terakota	12,49m²	15,14m²
2/05	POM. GOSPODARCZE	terakota	4,48 4,21m²	5,62 5,30m²
2/06	POKÓJ	terakota	10,23m²	12,37m²
2/07	POKÓJ	terakota	11,91 11,59m²	14,46 14,14m²
			54,36 59,46m²	70,36 69,85m²

PODDASZE - powierzchnia podłogi			
wysokość	<140cm	140-220	>220cm
powierzchnia	2,33m²	16,12m²	51,40m²

POWIERZCHNIA UŻYTKOWA
POMIESZCZEŃ LICZONA:
poniżej 140cm - 0%
między 140cm a 220cm - 50%
powyżej 220cm - 100%

WYMIARY STOLARKI:
ZEWNETRZNA -
- podano wymiary w świetle ościeży
(otwór w ścianie w stanie surowym)
WEWNĘTRZNA -
- podano wymiary w świetle ościeżnicy
(światło futryny drzwiowej)

UWAGA:
Umieszczenie przebieg instalacyjnych odczytać
z odpowiednich rysunków branżowych.
Rysunek rozpatrywać łącznie
z rysunkami poszczególnych branż.

W projekcie zastosowano systemy
kominowe spalinowe, dymowe
i wentylacyjne firmy SCHIEDEL

ROLERY ZEWNĘTRZNE ALUPROF
W przypadku decyzji o montażu rolet zewnętrznych
firmy ALUPROF należy odpowiednio zmodyfikować konstrukcję
nadproży okiennych i drzwiowych (patrz rys. A-11a);
montaż rolet na niestandardowej stolarkie okiennej
(okna narożne, lukowe, trójkątne, wykusze itp.)
wymaga konsultacji z producentem rolet.

UWAGA:
kominy omurować cegłą pełną gr.12cm
z uwzględnieniem szczeliny wentylacyjnej

⊕K pion kanalizacyjny

Temat: BUDYNEK MIESZKALNY JEDNORODZINNY NR 1 DOM W LUCERNIE 16 (G)		Nr ark.: A-2	
Branża: ARCHITEKTURA		Skala: 1:100	
Nazwa rysunku: RZUT PODDASZA		Data: 2022.08	
archon	Autor: arch. Barbara Mendel Upr. 57/89 i 32/2002	Podpis: <i>[Signature]</i>	Data: 2022.08
	arch. Dorota Szot	<i>[Signature]</i>	
Projektant: mgr inż. arch. Magdalena Kajor nr upr. 3/SŁOKK/2017 w specjalności architektonicznej		Podpis:	Data: 12.2024
ARCHON+ Biuro Projektów 32-400 Mysienice ul. J.Stowackiego 86 ☎ +48 (12) 3721900			