BIURO GEODEZYJNE
Józefa Jezioro
32-050 Skawina, ul. Sikorskiego 2/5
telefon: 604 088 151
Regon 350697620, NIP 679-105-05-51

BILANS TERENU:

powierzchnia terenu tj. DZ. NR 68	5 900,00 m2
powierzchnia terenu w granicach terenu inwestycji	5 547,58 m2
powierzchnia terenu G6MU	1 145,94m2
powierzchnia terenu G13MN	4 358,43m2
powierzchnia terenu KDD	43,21m2
suma pow. zabudowy terenu G6MU (budynek B–C)	298,14 m2
suma pow. zabudowy terenu G13MN (budynek D–I)	596,28 m2
powierzchnia biologicznie czynna terenu G6MU	474,64 m2
powierzchnia biologicznie czynna terenu G13MN	2 565,46 m2
ilość miejsc postojowych naziemnych	17szt

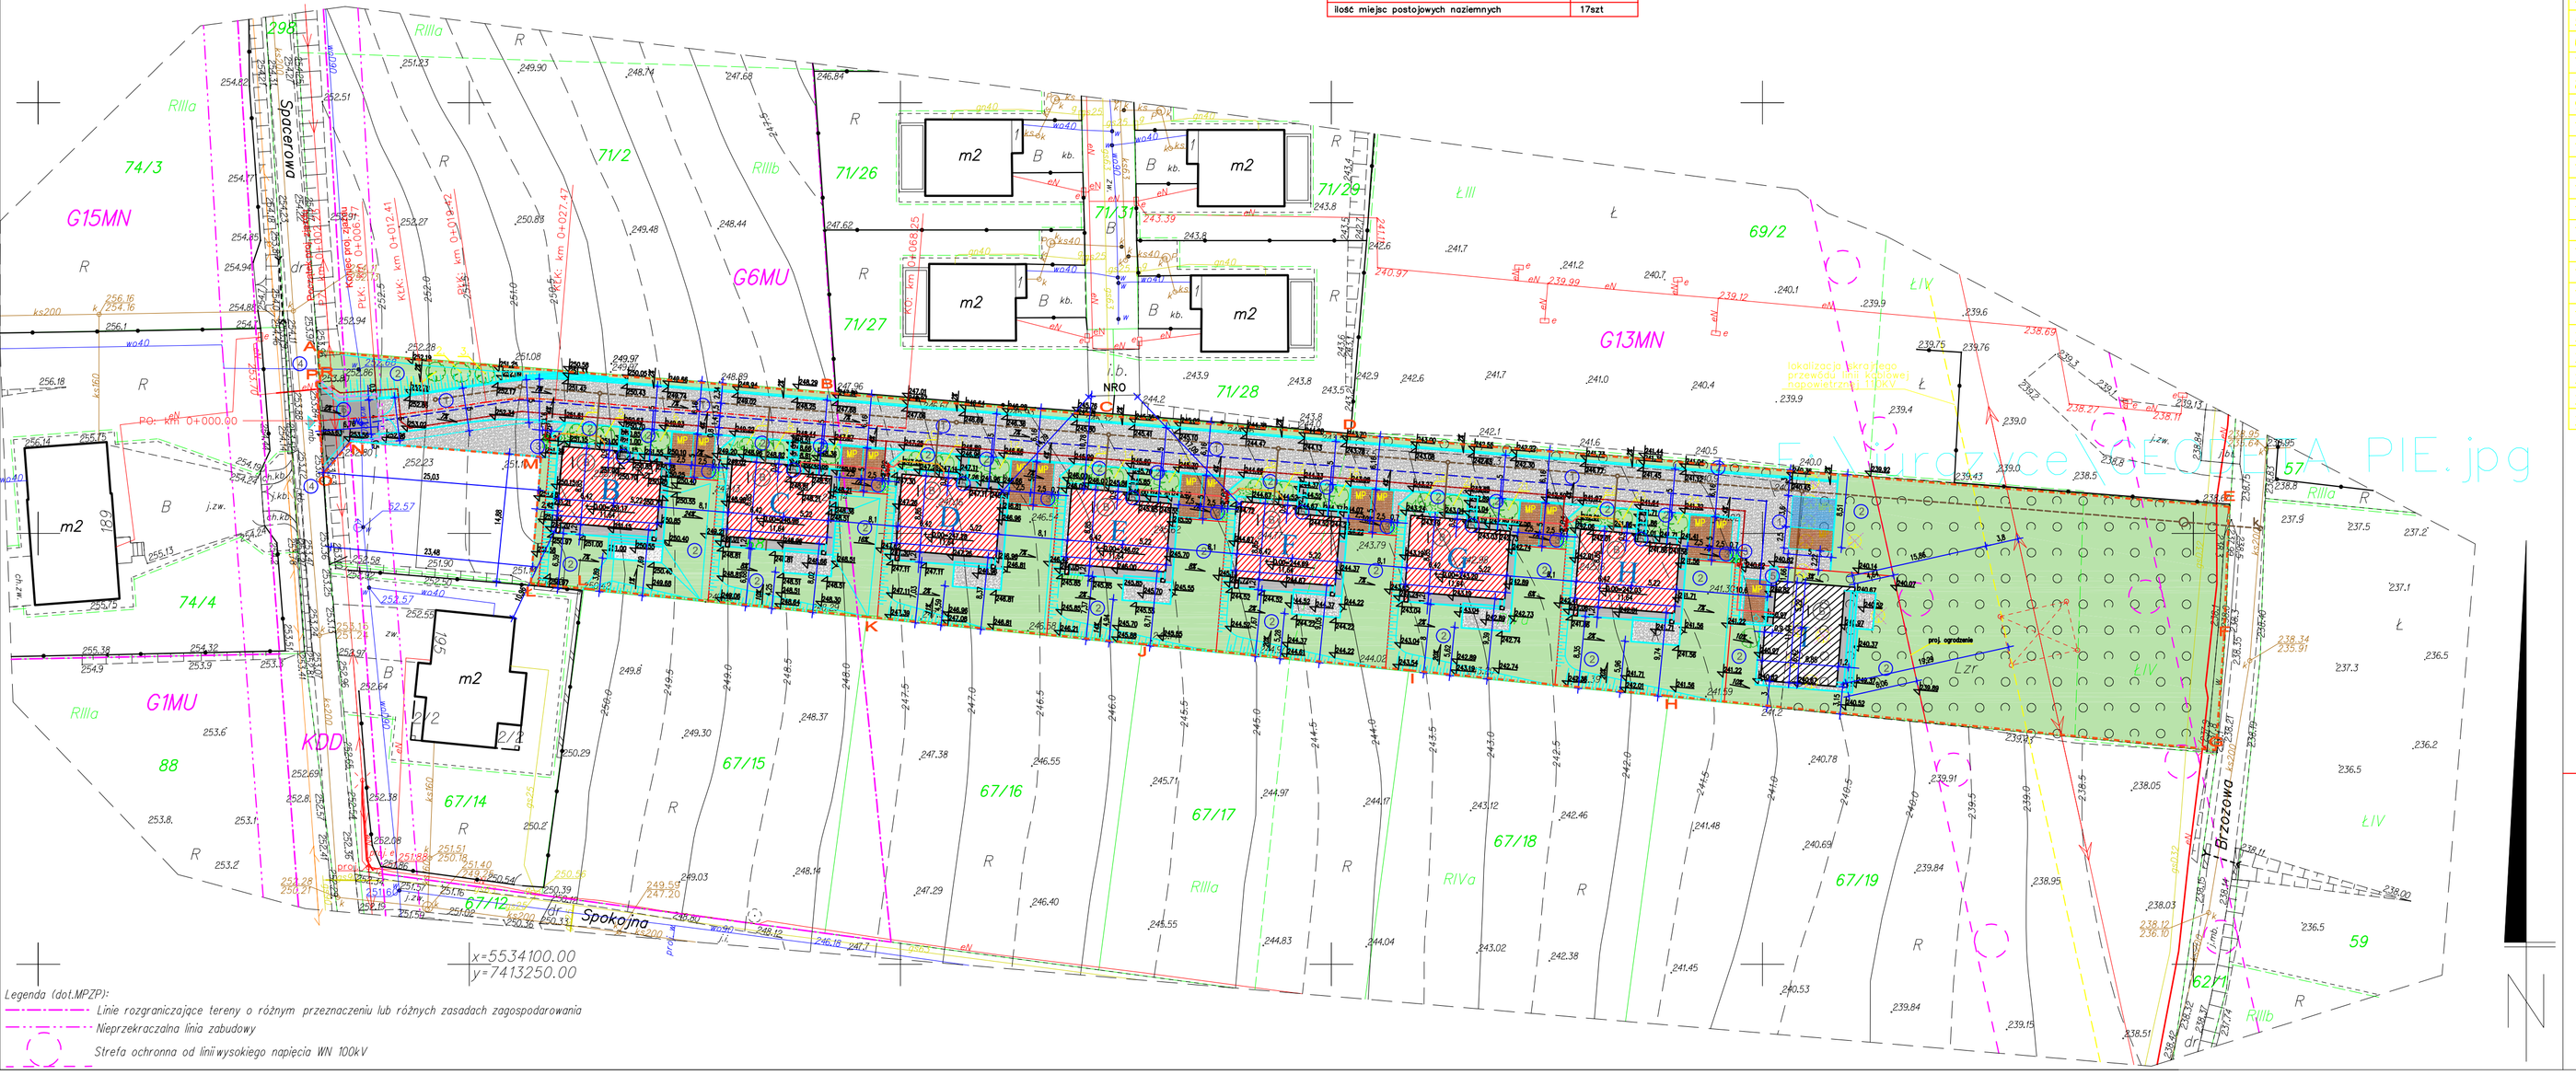

PROJEKTOWANE NASADZENIA

nr	gatunek drzewa
1.	grab pospolity
2.	grab pospolity
3.	grab pospolity
4.	grab pospolity
5.	grab pospolity
6.	grab pospolity
7.	grab pospolity
8.	grab pospolity
9.	grab pospolity
10.	grab pospolity
11.	grab pospolity
12.	grab pospolity
13.	grab pospolity
14.	grab pospolity
15.	grab pospolity
16.	grab pospolity
17.	grab pospolity
18.	grab pospolity
19.	grab pospolity
20.	grab pospolity
21.	grab pospolity
22.	grab pospolity
23.	grab pospolity
24.	grab pospolity

za zgodność
mapy z oryginałem:

LEGENDA:

OZNACZENIA NUMERYCZNE:

B-I OZNACZENIE BUDYNKU

(B) BUDOWA BUDYNKU MIESZKALNEGO JEDNORODZINNEGO WOLNOSTOJĄCEGO – 1 KONDYGNACJA NADZIEMNE

1. projektowane dojazd (kruszywo łamane) ciąg pieszo–jezdny
2. teren biologicznie czynny
3. projektowane miejsca gromadzenia odpadków stałych
4. istniejacy dojazd
5. projektowane dojścia (kostka brukowa)
6. projektowany zjazd

OZNACZENIA GRAFICZNE:

- projektowane budynki
- A-R granice terenu inwestycji
- zjazd w.g. odrębnego opracowania
- wejście do budynku
- zjazd z drogi publicznej
- liczba kondygnacji nadziemnych budynku
- PROJEKTOWANA WYCINKA, DRZEWA DO USUNIĘCIA
- PROJEKTOWANE NASADZENIA, DRZEWA LIŚCIASTE
- MP PROJEKTOWANE MIEJSCA POSTOJOWE NAZIEMNE 2,5x5m
- PROJEKTOWANE MIEJSCE POSTOJOWE DLA OSÓB NIEPELNOSPRAWNYCH NAZIEMNE 3,6X5M
- POWIERZCHNIA BIOLOGICZNIE CZYNNA – TRAWNIK
- POWIERZCHNIA UTWARDZONA – CHODNIKI
- PROJEKTOWANY OPASKA PIASKOWO –ŻWIROWA
- przewidywany przebieg sieci wodociągowej wg. odrębnego opracowania.
- projektowany przyłącz instalacji wodociągowej wg. odrębnego opracowania na podstawie art. 29a PB
- przewidywany przebieg sieci kanalizacji sanitarnej w.g. odrębnego opracowania.
- projektowany przyłącz instalacji kanalizacji sanitarnej wg. odrębnego opracowania na podstawie art. 29a PB
- przewidywany przebieg sieci eNN w.g. odrębnego opracowania.
- projektowany przyłącz instalacji eNN wg. odrębnego opracowania na podstawie art. 29a PB
- proj. wewnętrzna instalacja eNN prowadzona w gruncie w rurze ochronnej
- ZZP1–5 proj. zestaw pomiarowy

INWESTOR	DUDEK Development Sp. z o.o. Sp. k Rzozów 187, 32-052 Radziszów		
LOKALIZACJA	ul. Spacerowa **dz.nr 68, jednostka ewidencyjna 120611_5, Jurczyce obręb 0006, gmina SKAWINA,**		
NAZWA OBIEKTU BUDOWLANEGO	BUDOWA 9-ciu BUDYNKÓW MIESZKALNYCH JEDNORODZINNYCH Z DOJŚCIEM I DOJAZDEM, MIEJSCAMI POSTOJOWYMI ORAZ BUDOWĄ INSTALACJI WEW. W GRUNCIE: ENN		
TYTUŁ RYSUNKU	**PROJEKT ZAGOSPODAROWANIA TERENU**		
IMIĘ I NAZWISKO PROJEKTANTA	NUMER UPRAWNIEŃ BUDOWLANYCH	PODPIS PROJEKTANTA	SKALA RYS. **1:500**
mgr inż. arch Sewer Sulima Samujiło	**448/2001**		NR RYS. **A-00**
DATA SPORZĄDZENIA	09/2024		

Pracownia projektowa "Sulima"
31- 309 Kraków ul. Ehrenberga 24A